



Pianta Piano Terra  
Stato di Progetto  
Scala 1:50

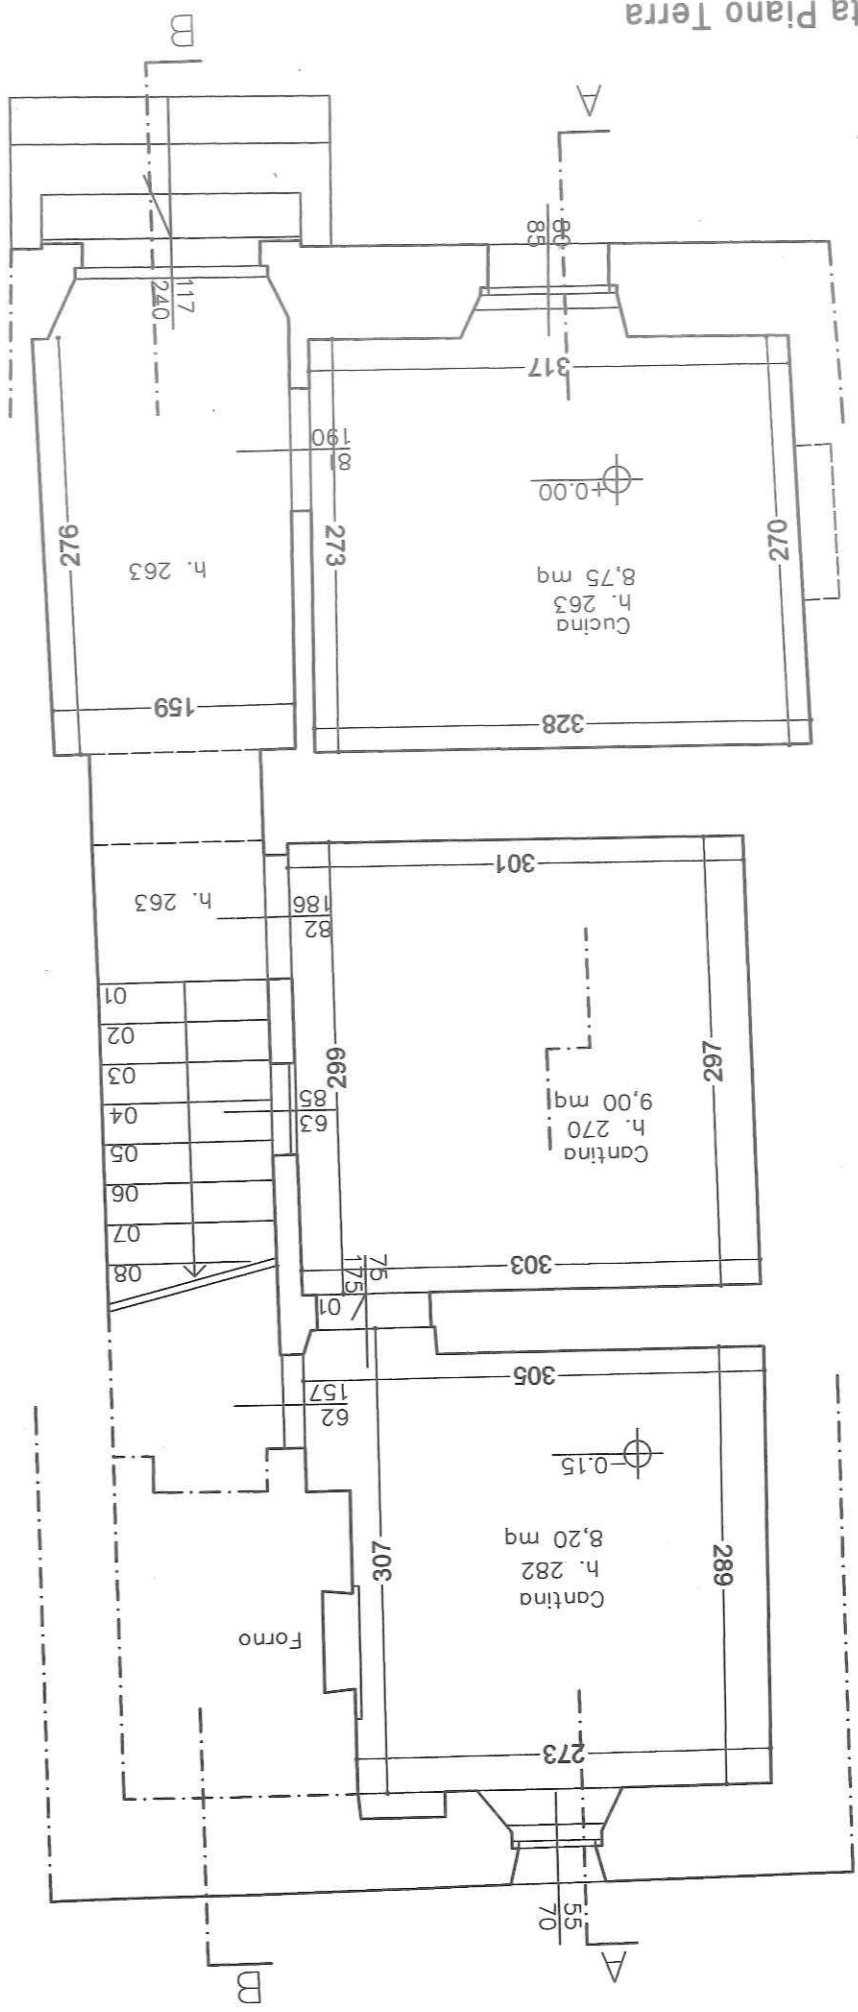

Pianta Piano Primo  
Stato di Progetto  
Scala 1:50

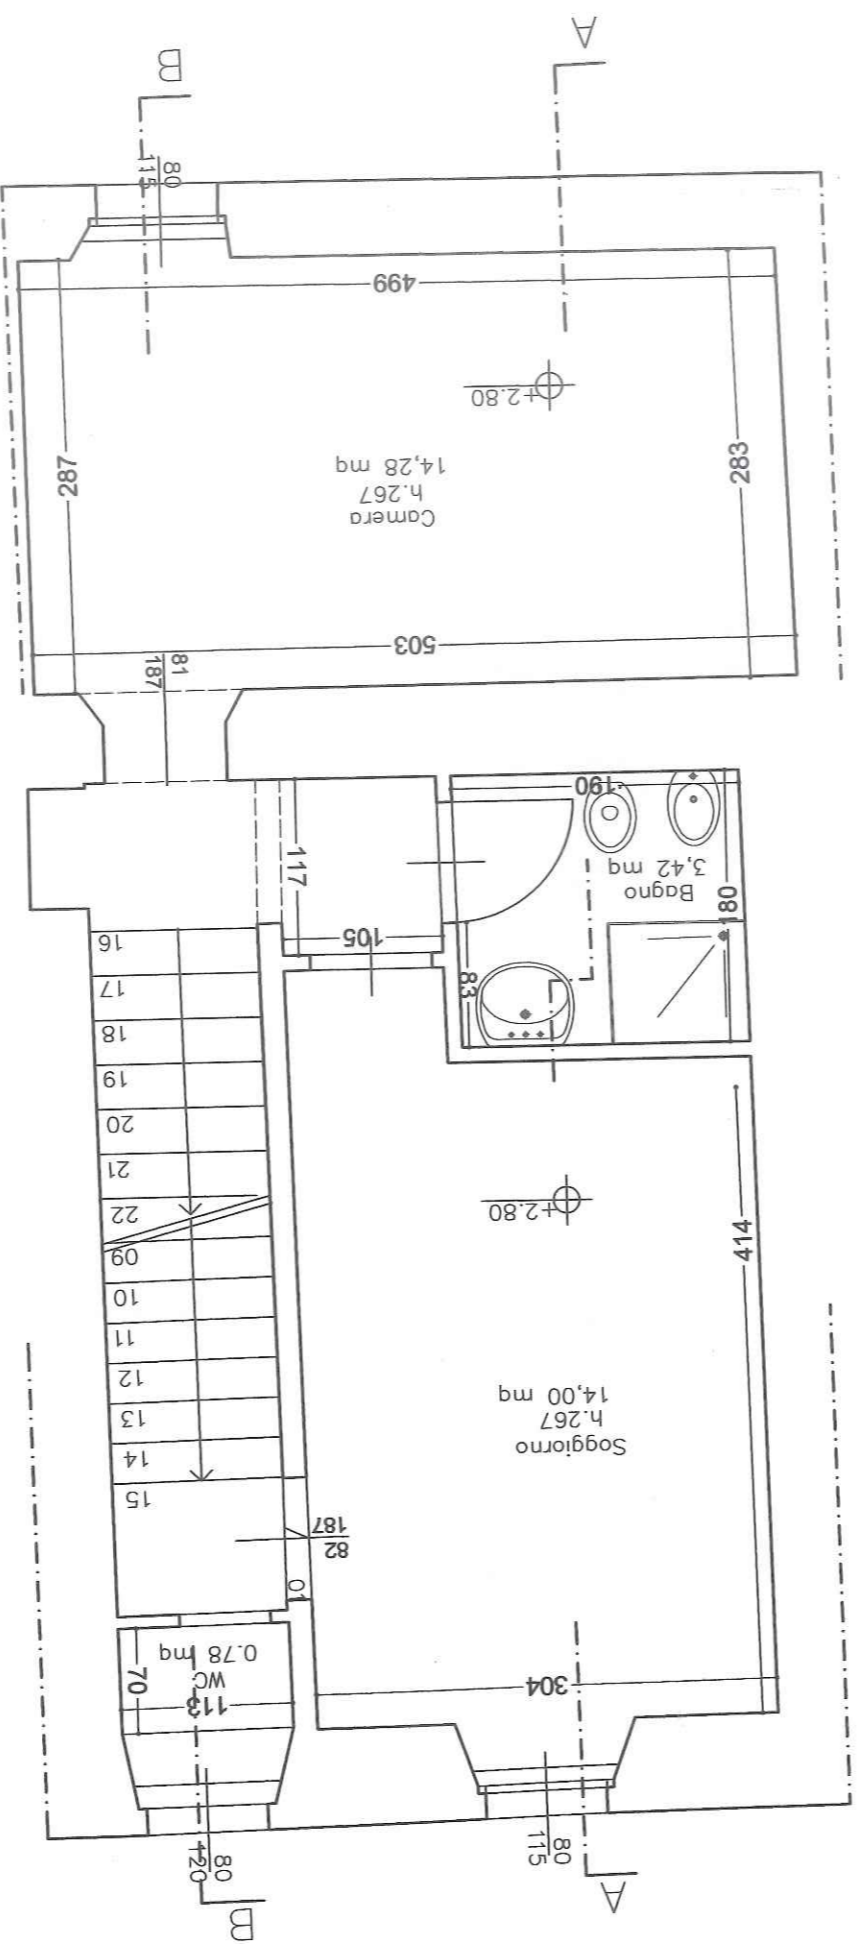

Pianta Piano Secondo  
Stato di Progetto  
Scala 1:50

